
# KARTA KATALOGOWA

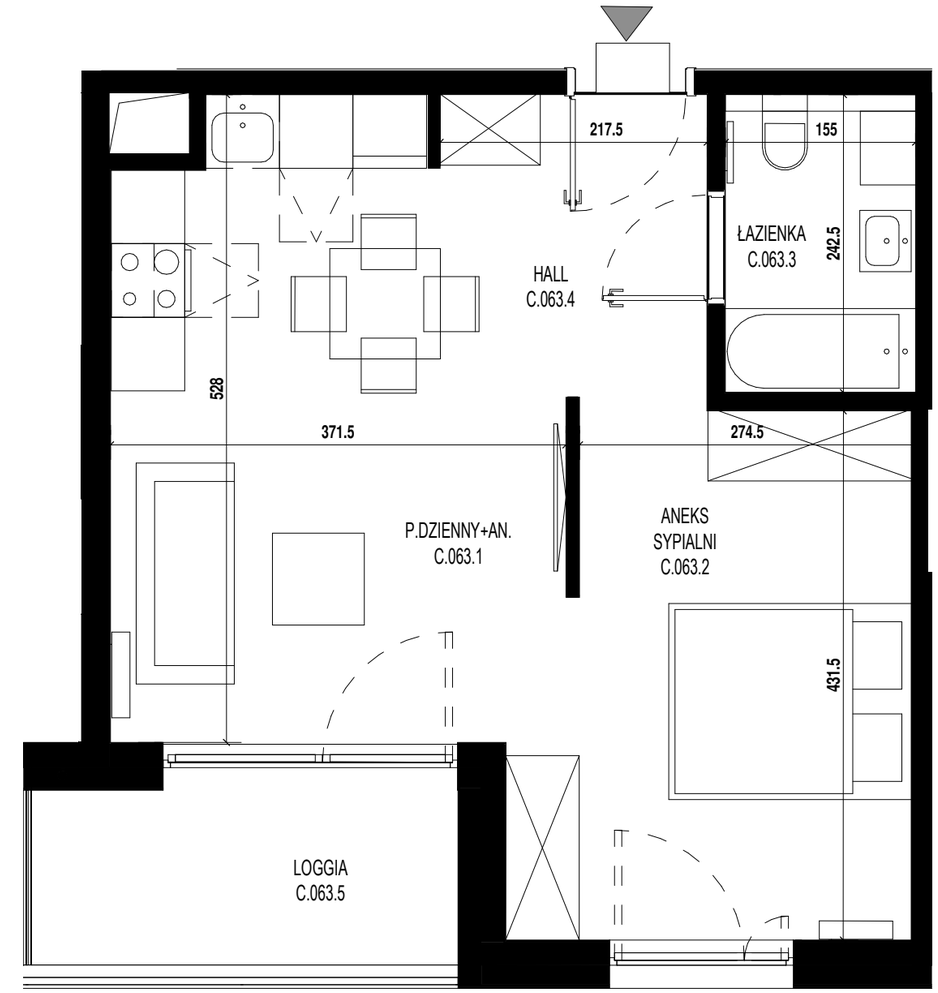


WYSOKOŚĆ BALUSTRADY min.115cm

0 1 2 3m

SKALA 1 : 50


**UWAGI:**

1. PODANE WYMIARY POMIESZCZEŃ SĄ WYMIARAMI W ŚWIETLE PIONOWYCH PRZEGRÓD (ŚCIAN) Z WYKONANYMI TYNKAMI.
2. DOCELOWE WYMIARY BĘDĄ RÓŻNE O TOLERANCJĘ WYKONANIA ROBÓT.
3. OSTATECZNY OBMIAR POWIERZCHNI BĘDZIE DOKONANY PO WYBUDOWANIU LOKALU W TZW.STANIE DEWELOPERSKIM (PRZED ARANŻACJĄ), A NINIEJSZY RYSUNEK PODAJE PRZYBLIŻONĄ POWIERZCHNIĘ DOCELOWĄ. PRZEDSTAWIONY RZUT W TYM POKAZANE NA NIM ROZMIESZCZENIA I UKŁAD ELEMENTÓW MAJĄ CHARAKTER ORIENTACYJNY. POWIERZCHNIE PRZEDSTAWIONE NA RZUCIE I ICH WYMIARY W TYM WYMIARY ELEMENTÓW POMIESZCZEŃ MOGĄ ULEC ZMIANIE. POWIERZCHNIA ORAZ UKŁAD BALKONÓW, TARASÓW, LOGGI ORAZ OGRÓDKA (GDZIE DOTYCZY) MOGĄ ULEC ZMIANIE.
4. WYPOSAŻENIE UWIDOCZNIONE NA NINIEJSZYM RZUCIE W POSTACI MEBLI I ELEMENTÓW WYPOSAŻENIA LOKALU ORAZ ZABUDÓW GK, W TYM W POSTACI PRZEDŚCIANEK, NIE STANOWI PRZEDMIOTU UMOWY I MA CHARAKTER WYŁĄCZNIE POGLĄDOWY.
5. POWIERZCHNIĘ UŻYTKOWĄ LOKALU ORAZ POSZCZEGÓLNYCH POMIESZCZEŃ PODANO ZGODNIE Z NORMĄ PN: ISO 9836:1997 (Z UWZGLĘDNIENIEM TYNKÓW I WLICZENIEM POWIERZCHNI ZAJĘTEJ PRZEZ ZABUDOWY PODŁĄCZEŃ WOD-KAN).

- ściana działowa
- ściana nierozbieralna
- szachty instalacyjne
- grzejnik
- schematyczna zabudowa w technologii lekkiej stelaży i podłączeń wod-kan

TOWAROWA SQUARE

PLAN SYTUACYJNY

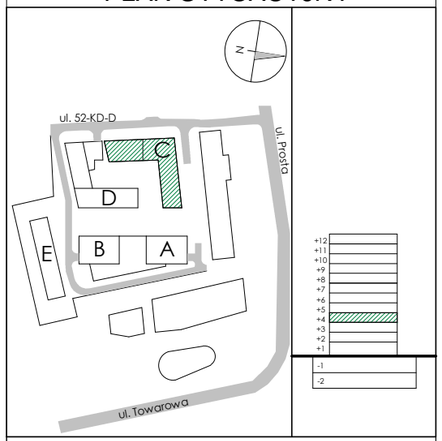


BUDYNEK C



KONDYGNACJA +4

NR LOKALU C63

# 1-pokojowe z aneksem kuchni i sypialni

| | | |
|---|---|---|
| C.063.1 | P.DZIENNY+AN. | 17.13 m² |
| C.063.2 | ANEKS SYPIALNI | 12.88 m² |
| C.063.3 | ŁAZIENKA | 3.76 m² |
| C.063.4 | HALL | 4.77 m² |
| POW. UŻYTKOWA | | **38.54 m2** |
| C.063.5 | LOGGIA | 4.97 m² |


INWESTOR
**ASBUD TOWAROWA Sp. z o.o.**
tel. 800 600 600
KRS: 560065
www.asbud.com
towarowa@asbud.com


ASBUD Group | Creating Environment

Data opracowania 2022-08-29